PRODUCED BY AN AUTODESK EDUCATIONAL PRODUCT

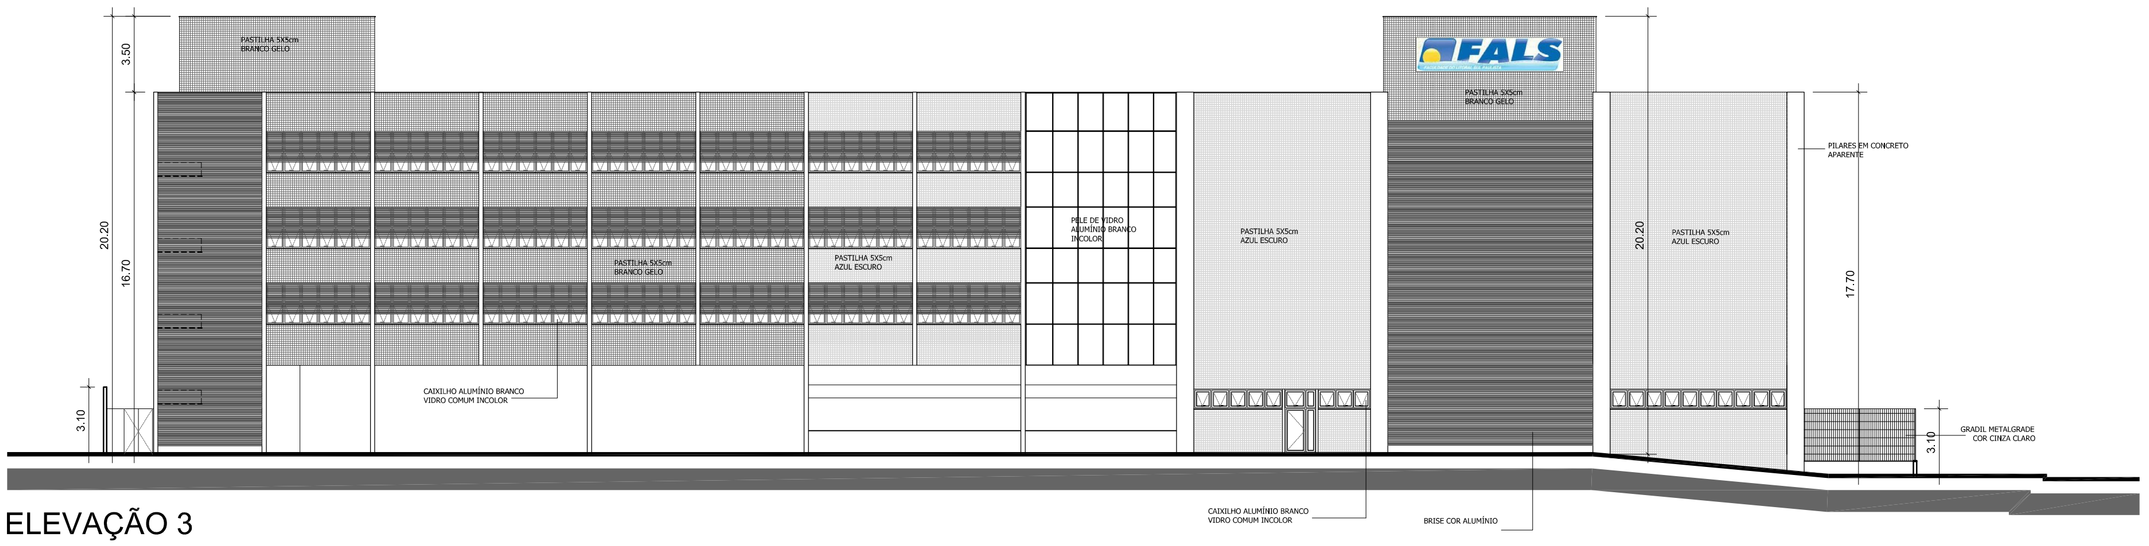


ELEVAÇÃO 3

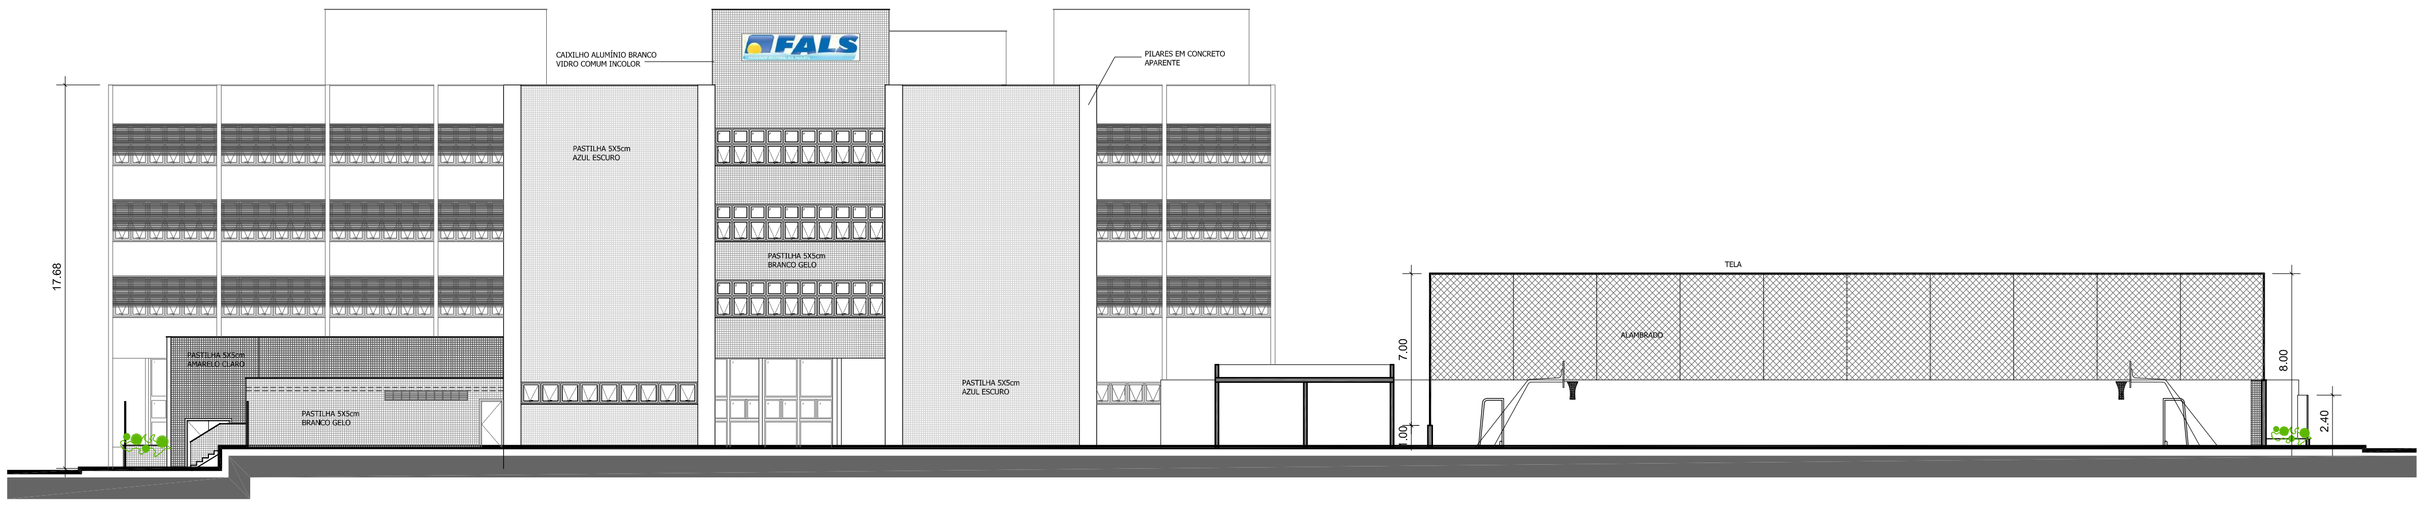


ELEVAÇÃO 4

# PLANTAS

ELEVAÇÕES 3 E 4

FOLHA 8/8

ESCALA INDICADA

TÍTULO: CONSTRUÇÃO DE EDIFÍCIO DE ENSINO UNIVERSITÁRIO

LOCAL: AVENIDA PRESIDENTE KENNEDY – LOTES 05, 06, 07, 08, 09, 10, 11, 12, 13, 14, 19, 20 – QUADRA 07 – VILA ANTÁRTICA I – PRAIA GRANDE

PROPRIETÁRIO: MASOTTI EMPREENDIMENTOS IMOBILIÁRIOS LTDA.

SITUAÇÃO
SEM ESCALA

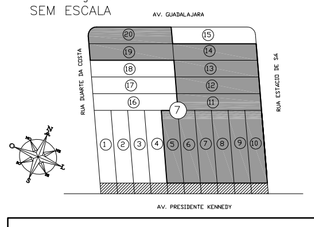


DECLARO QUE A APROVAÇÃO DESTE PROJETO NÃO IMPLICA NO RECONHECIMENTO POR PARTE DA PREFEITURA DO DIREITO DE PROPRIEDADE DO TERRENO.

PROPRIETÁRIO
MASOTTI EMPREENDIMENTOS IMOBILIÁRIOS LTDA.

AUTOR DO PROJETO
JOÃO ALFREDO FACCIO
CREA 0600293786 REG. PREF.

ÁREAS

VER FOLHA 01

DIREÇÃO TÉCNICA
ROBERTO MASOTTI
CREA 5061730425
INSCR. MUN. 030422
PRAIA GRANDE – SP

PRODUCED BY AN AUTODESK EDUCATIONAL PRODUCT
PRODUCED BY AN AUTODESK EDUCATIONAL PRODUCT
PRODUCED BY AN AUTODESK EDUCATIONAL PRODUCT