PRODUCED BY AN AUTODESK EDUCATIONAL PRODUCT

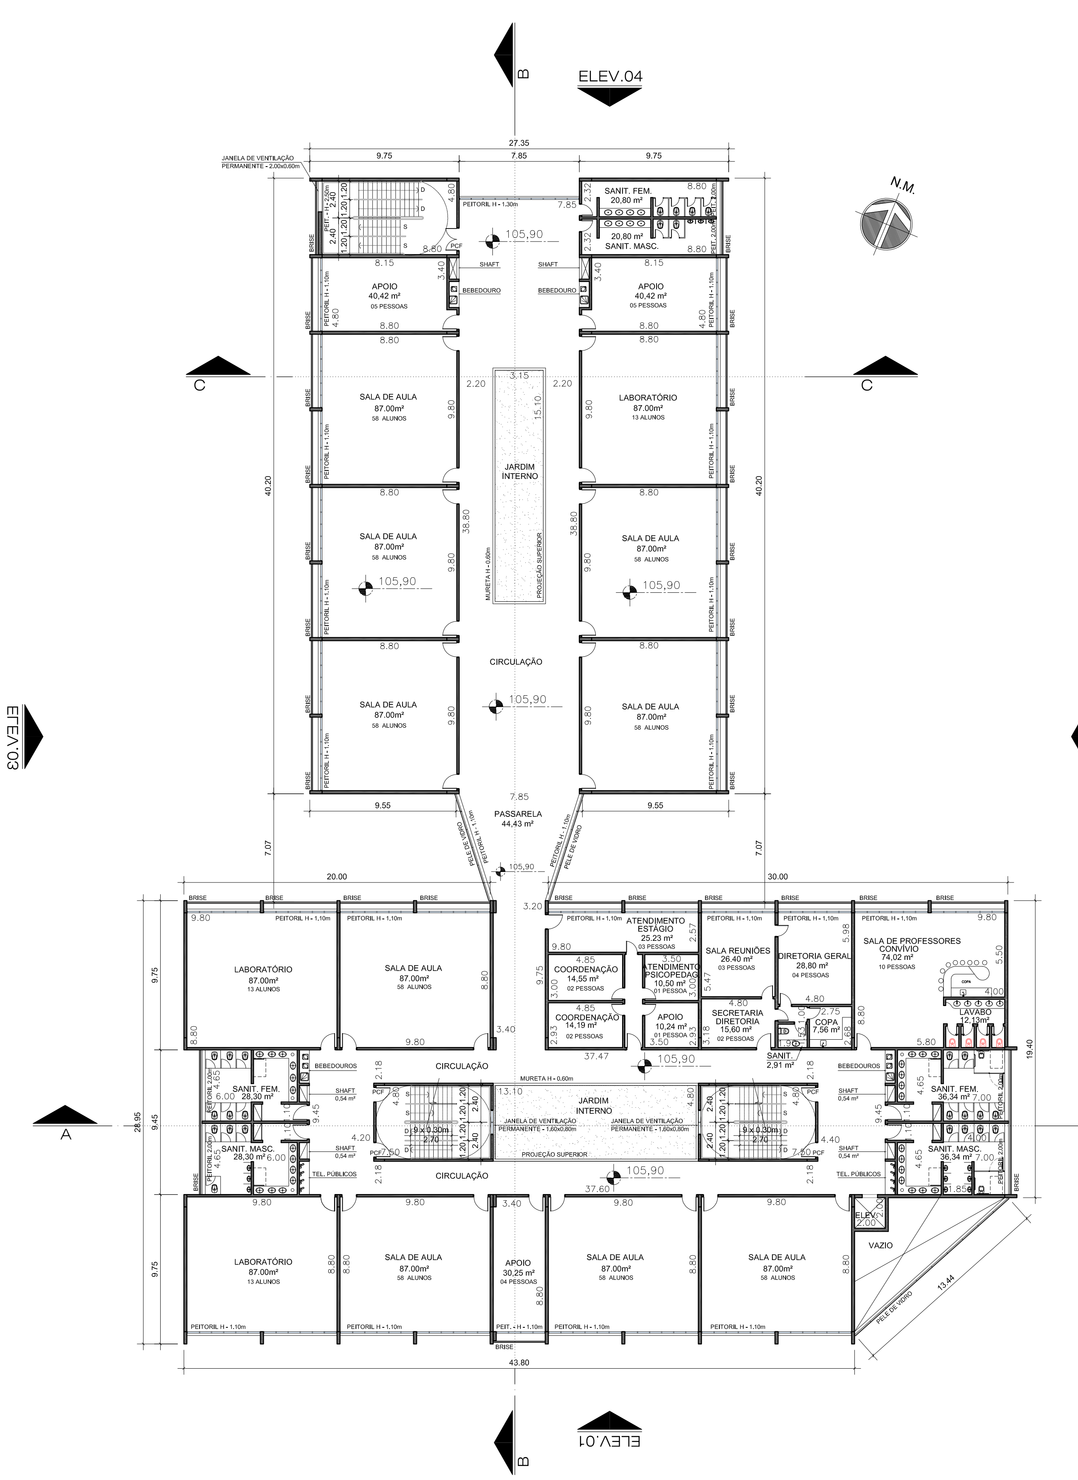

PRIMEIRO PAVIMENTO
1:200

SEGUNDO PAVIMENTO
1:200

PLANTAS

PLANTAS PRIMEIRO E SEGUNDO PAVIMENTOS

FOLHA 4/8

ESCALA INDICADA

TITULO: CONSTRUÇÃO DE EDIFÍCIO DE ENSINO UNIVERSITÁRIO

LOCAL: AVENIDA PRESIDENTE KENNEDY – LOTES 05, 06, 07, 08, 09, 10, 11, 12, 13, 14, 19, 20 – QUADRA 07 – VILA ANTÁRTICA I – PRAIA GRANDE

PROPRIETÁRIO: MASOTTI EMPREENDIMENTOS IMOBILIÁRIOS LTDA.

SITUAÇÃO
SEM ESCALA

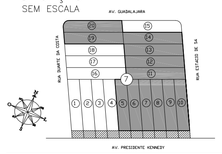

ÁREAS

VER FOLHA 01

DECLARO QUE A APROVAÇÃO DESTE PROJETO NÃO IMPLICA NO RECONHECIMENTO POR PARTE DA PREFEITURA DO DIREITO DE PROPRIEDADE DO TERRENO.

PROPRIETÁRIO
MASOTTI EMPREENDIMENTOS IMOBILIÁRIOS LTDA.

AUTOR DO PROJETO
JOÃO ALFREDO FACCIO
CREA 0600293786 REG. PREF.

DIREÇÃO TÉCNICA
ROBERTO MASOTTI
CREA 5061730425
INSCR. MUN.: 030422
PRAIA GRANDE – SP

PRODUCED BY AN AUTODESK EDUCATIONAL PRODUCT

PRODUCED BY AN AUTODESK EDUCATIONAL PRODUCT

PRODUCED BY AN AUTODESK EDUCATIONAL PRODUCT